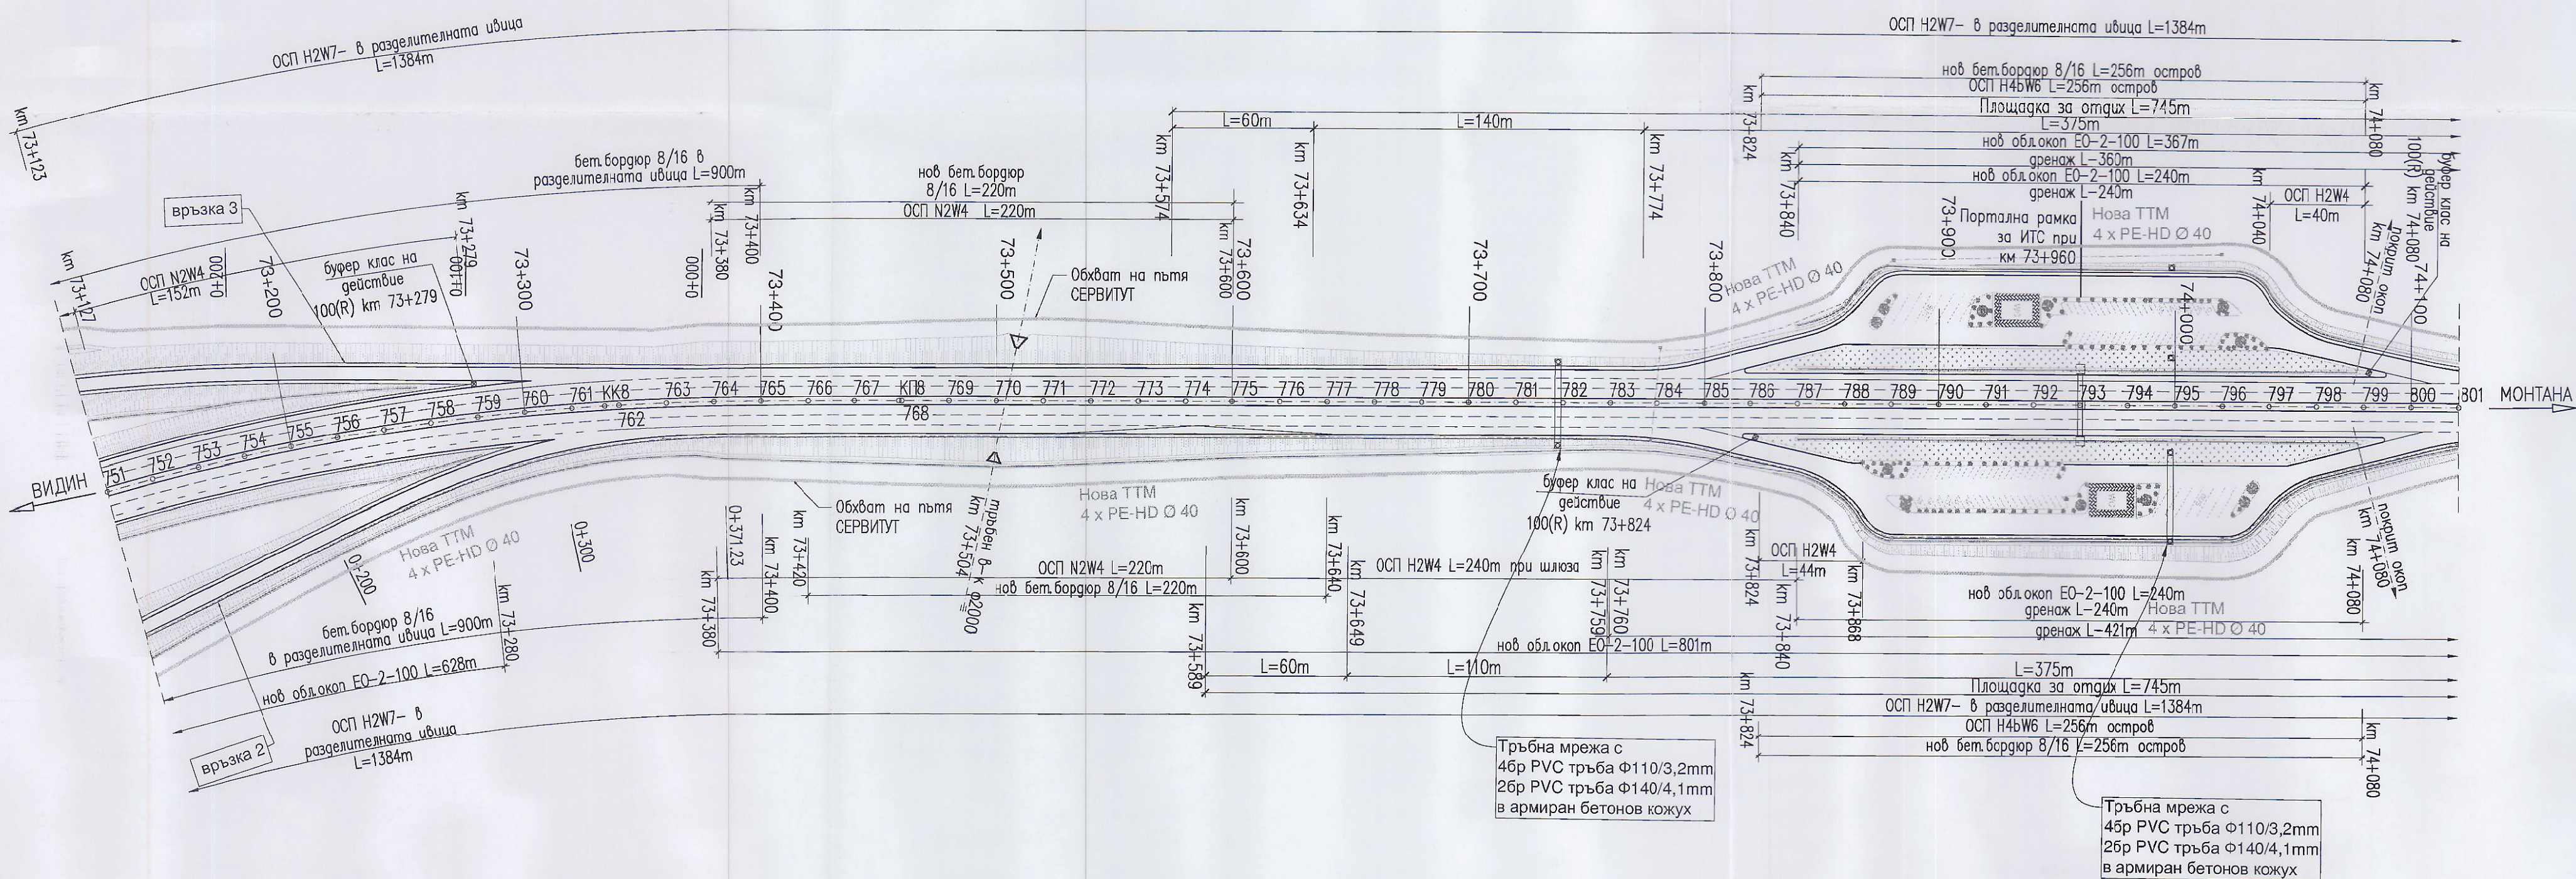






Сектор:  
ТСТС  
Част на проекта:  
по удостоверение  
за ГПД

КАМАРА НА ИНЖЕНЕРИТЕ В ИНВЕСТИЦИОННО ПРОЕКТИРАНЕ

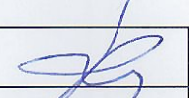
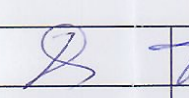
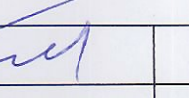
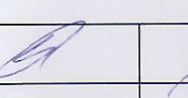
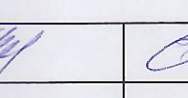
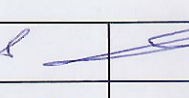
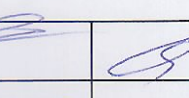
ПЪТНА ПРОЕКТИРНА КРАСНОКОЛОРНОСТ

Регистрационен № 07413

ИВАН ИВАНОВ

Подпис: 

ФИЛИАЛ С ВАЛИДНО УДОСТОВЕРЕНИЕ ЗА ПЪТНИ ЗАСТЪПНИК

|          |        |                                                                                       |                                                                                       |                                                                                       |                                                                                       |                                                                                       |                                                                                       |                                                                                       |                                                                                       |
|----------|--------|---------------------------------------------------------------------------------------|---------------------------------------------------------------------------------------|---------------------------------------------------------------------------------------|---------------------------------------------------------------------------------------|---------------------------------------------------------------------------------------|---------------------------------------------------------------------------------------|---------------------------------------------------------------------------------------|---------------------------------------------------------------------------------------|
| СЪГЛАСАВ | ПОДПИС |  |  |  |  |  |  |  |  |
|          | ИМЕ    | инж. П. ПЕНЕВ                                                                         | инж. Д. ДЕНЕВ                                                                         | инж. Г. ГЕОРГИЕВ                                                                      | л. арх. Г. СТОЯНОВА                                                                   | инж. И. КАМЕНОВ                                                                       | инж. З. СТАМАТОВА                                                                     | инж. И. МАЛИНОВ                                                                       | инж. И. ИВАНОВ                                                                        |