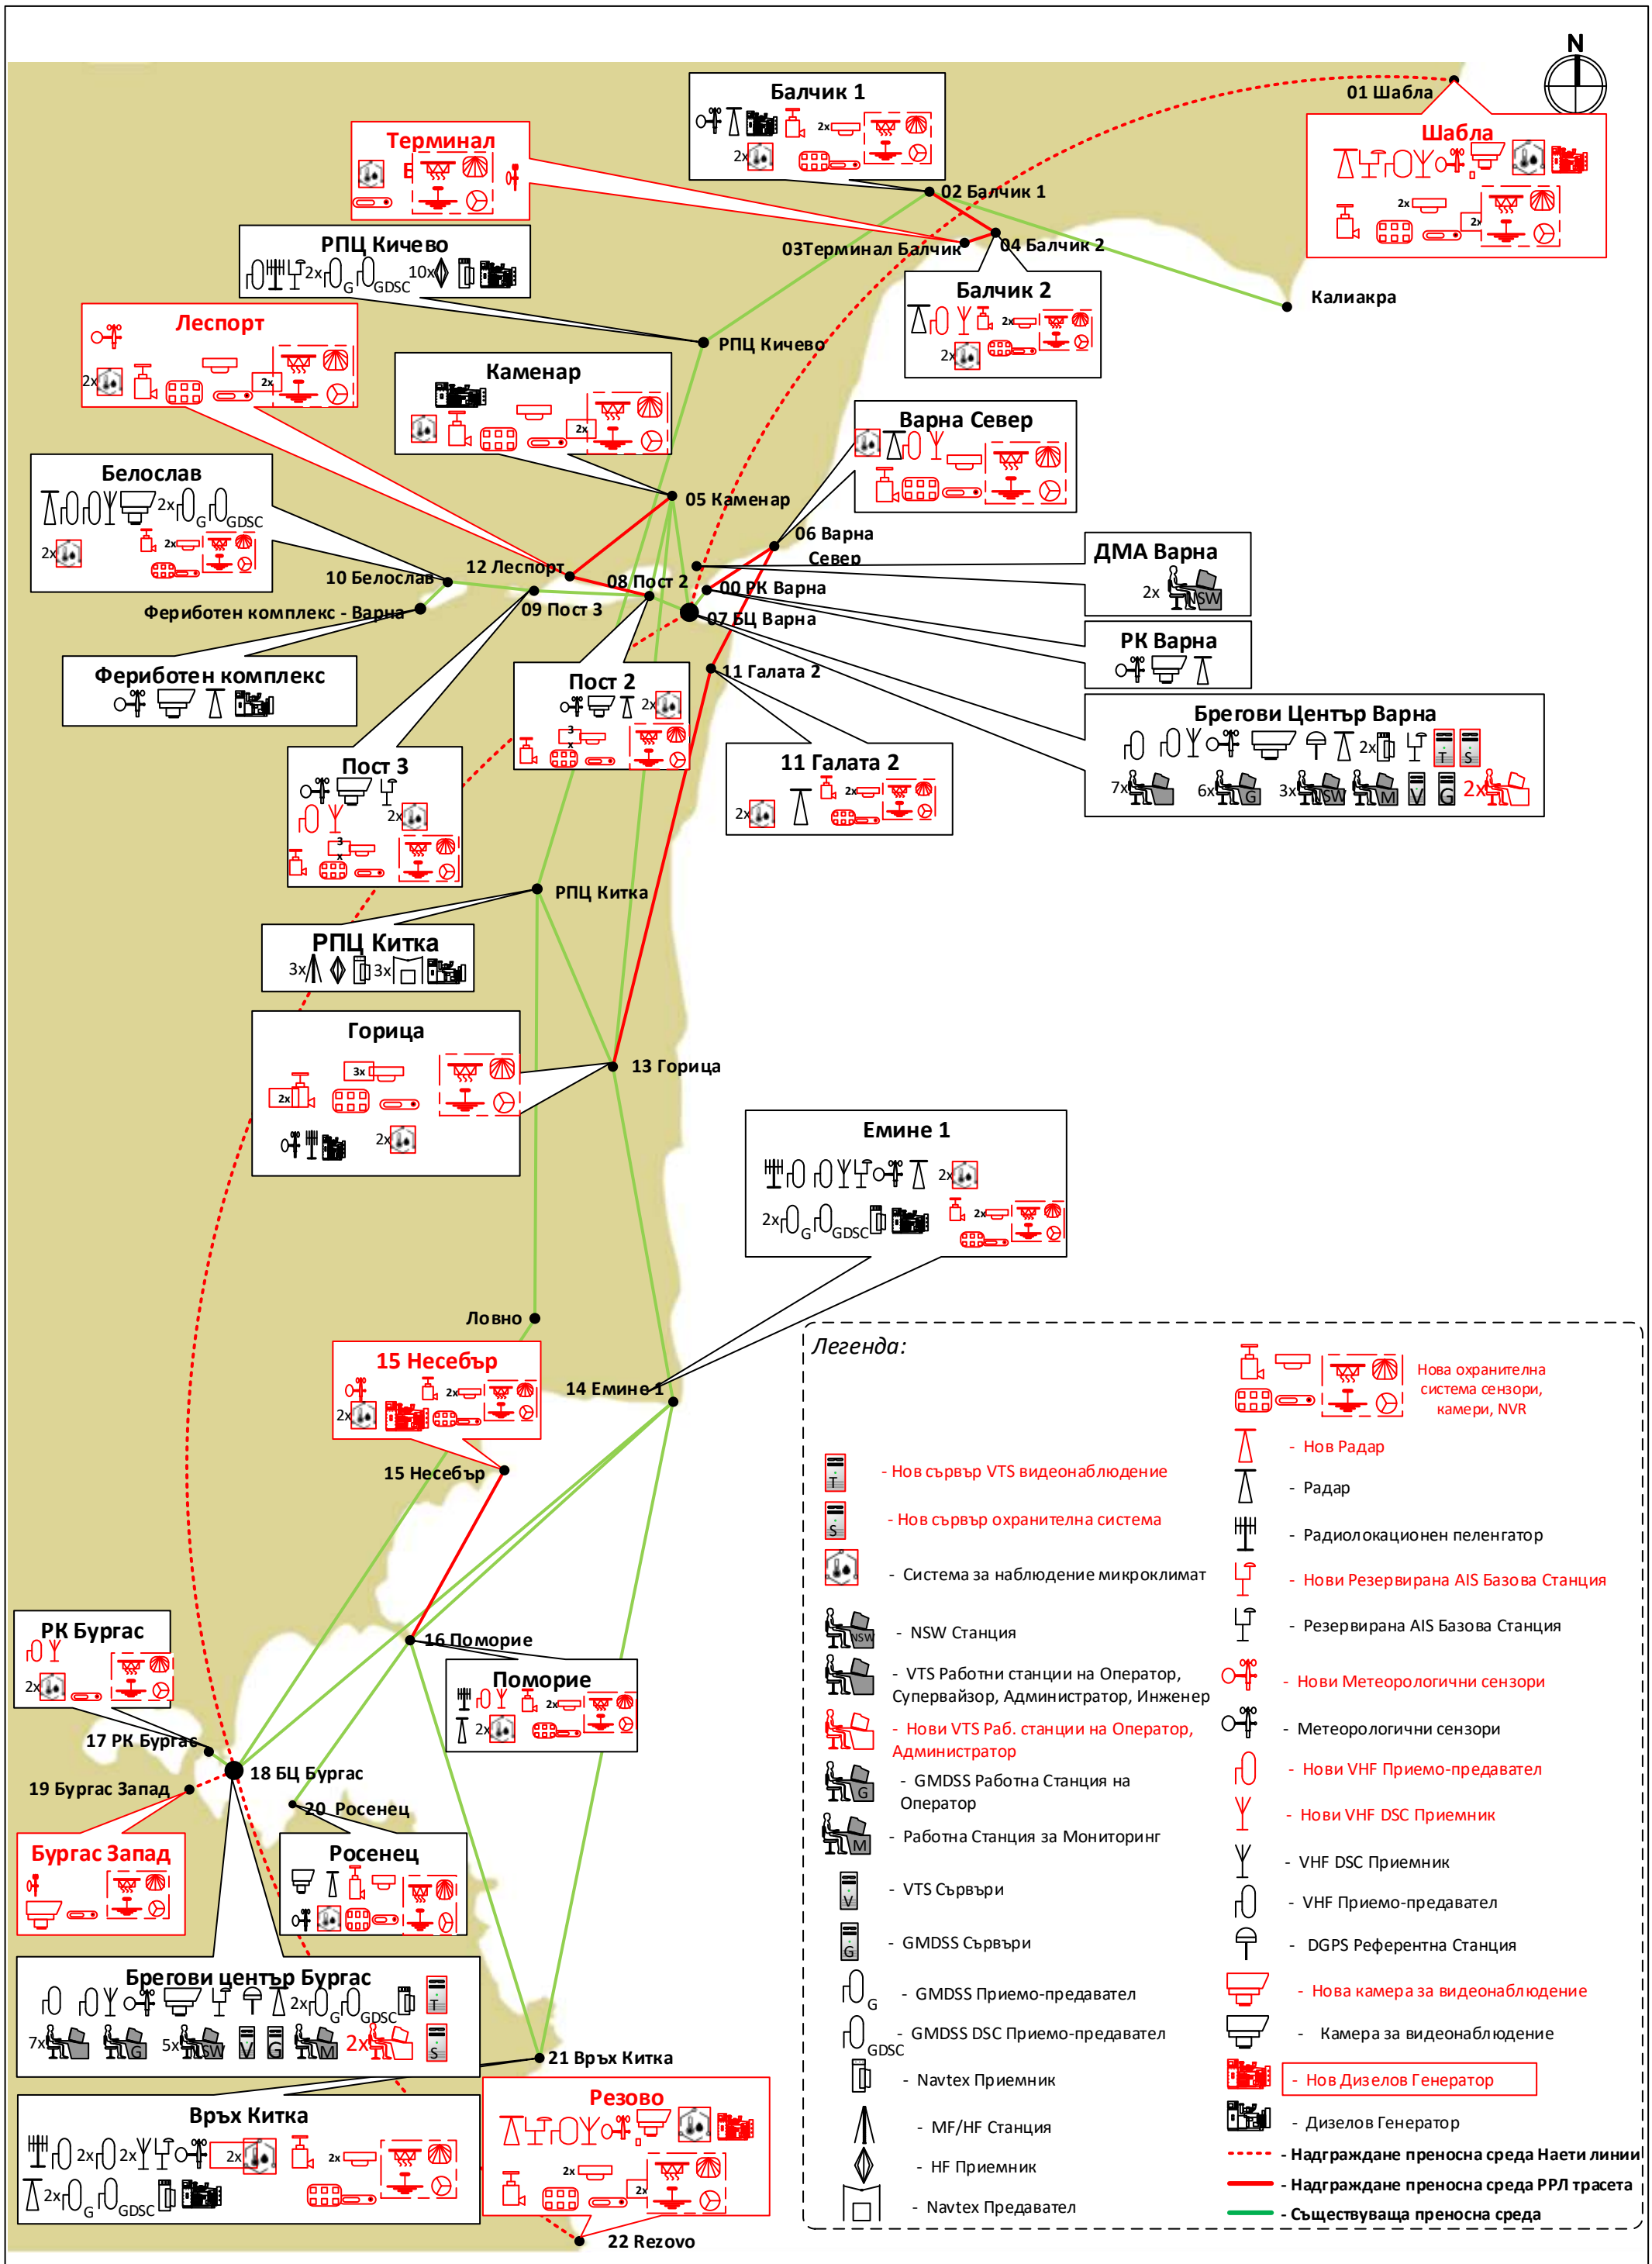

	ПРОЕКТ:	ОБЕКТ:	ОПИСАНИЕ:	ЗАГЛАВИЕ:	ЧЕРТЕЖ:	СТР.:	
	VTMIS Phase IV	Всички обекти	Общ план на интегрираната система Ph III и Ph IV	Общ план на интегрираната система	V2.00	1 OF 1	A3