


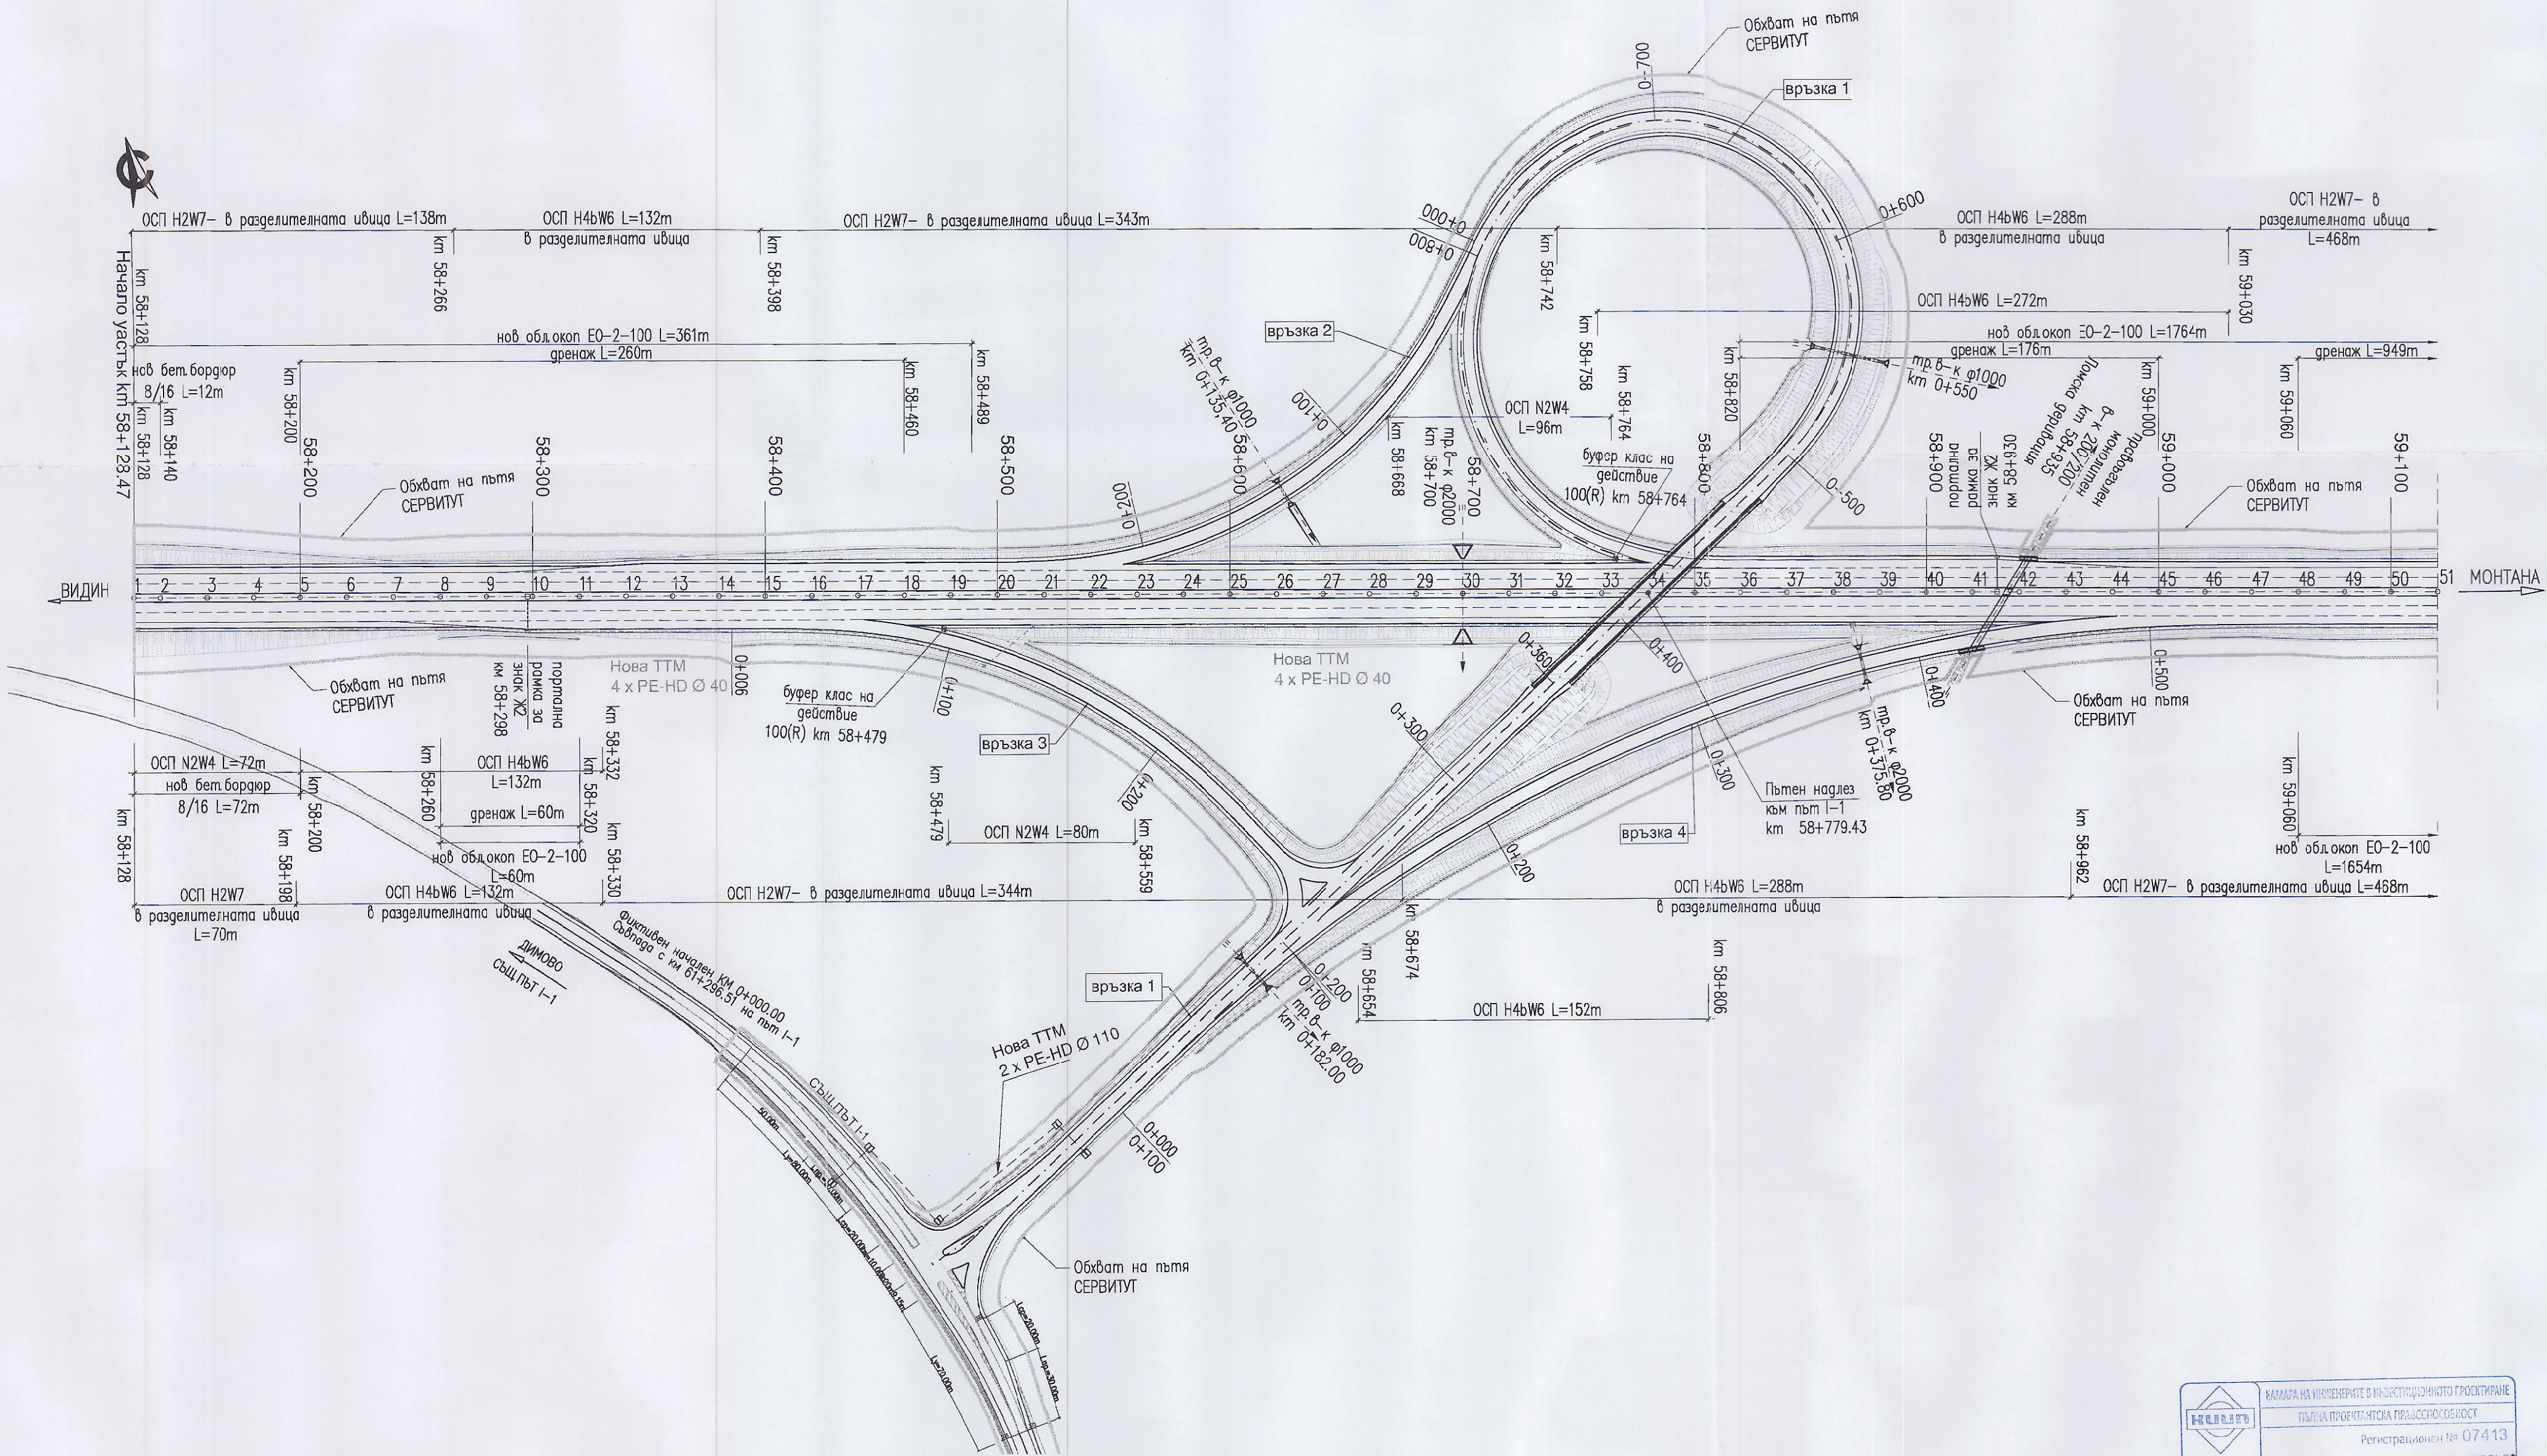

НАМАРА НА ИНИЖЕРИТЕ В ПРОЕКТОРНОТО ПРОЕКТИРАНЕ

ПОЛНА ПРОЕКТАНСКА ПРАВОСМОДЕЛНОСТ

Регистрационен № 07413

инж. Г.ОДЯНОВ

Подпис: *[Signature]*

ВАШИ СЪВРЕДНО УДОСТОВЕРЕНИЕ ЗА ПЪТ ЗА ТЕКУЩА ПРОЕКТИРНА

ПОДПИС	<i>[Signature]</i>	<i>[Signature]</i>	<i>[Signature]</i>	<i>[Signature]</i>	<i>[Signature]</i>	<i>[Signature]</i>	<i>[Signature]</i>	<i>[Signature]</i>
ИМЕ	инж. П. ПЕНЕВ	инж. Д. ДЕНЕВ	инж. Г. ГЕОРГИЕВ	л. арх. Г. СТОЯНОВА	инж. И. КАМЕНОВ	инж. З. СТАМАТОВА	инж. И. МАЛИНОВ	инж. И. ИВАНОВ