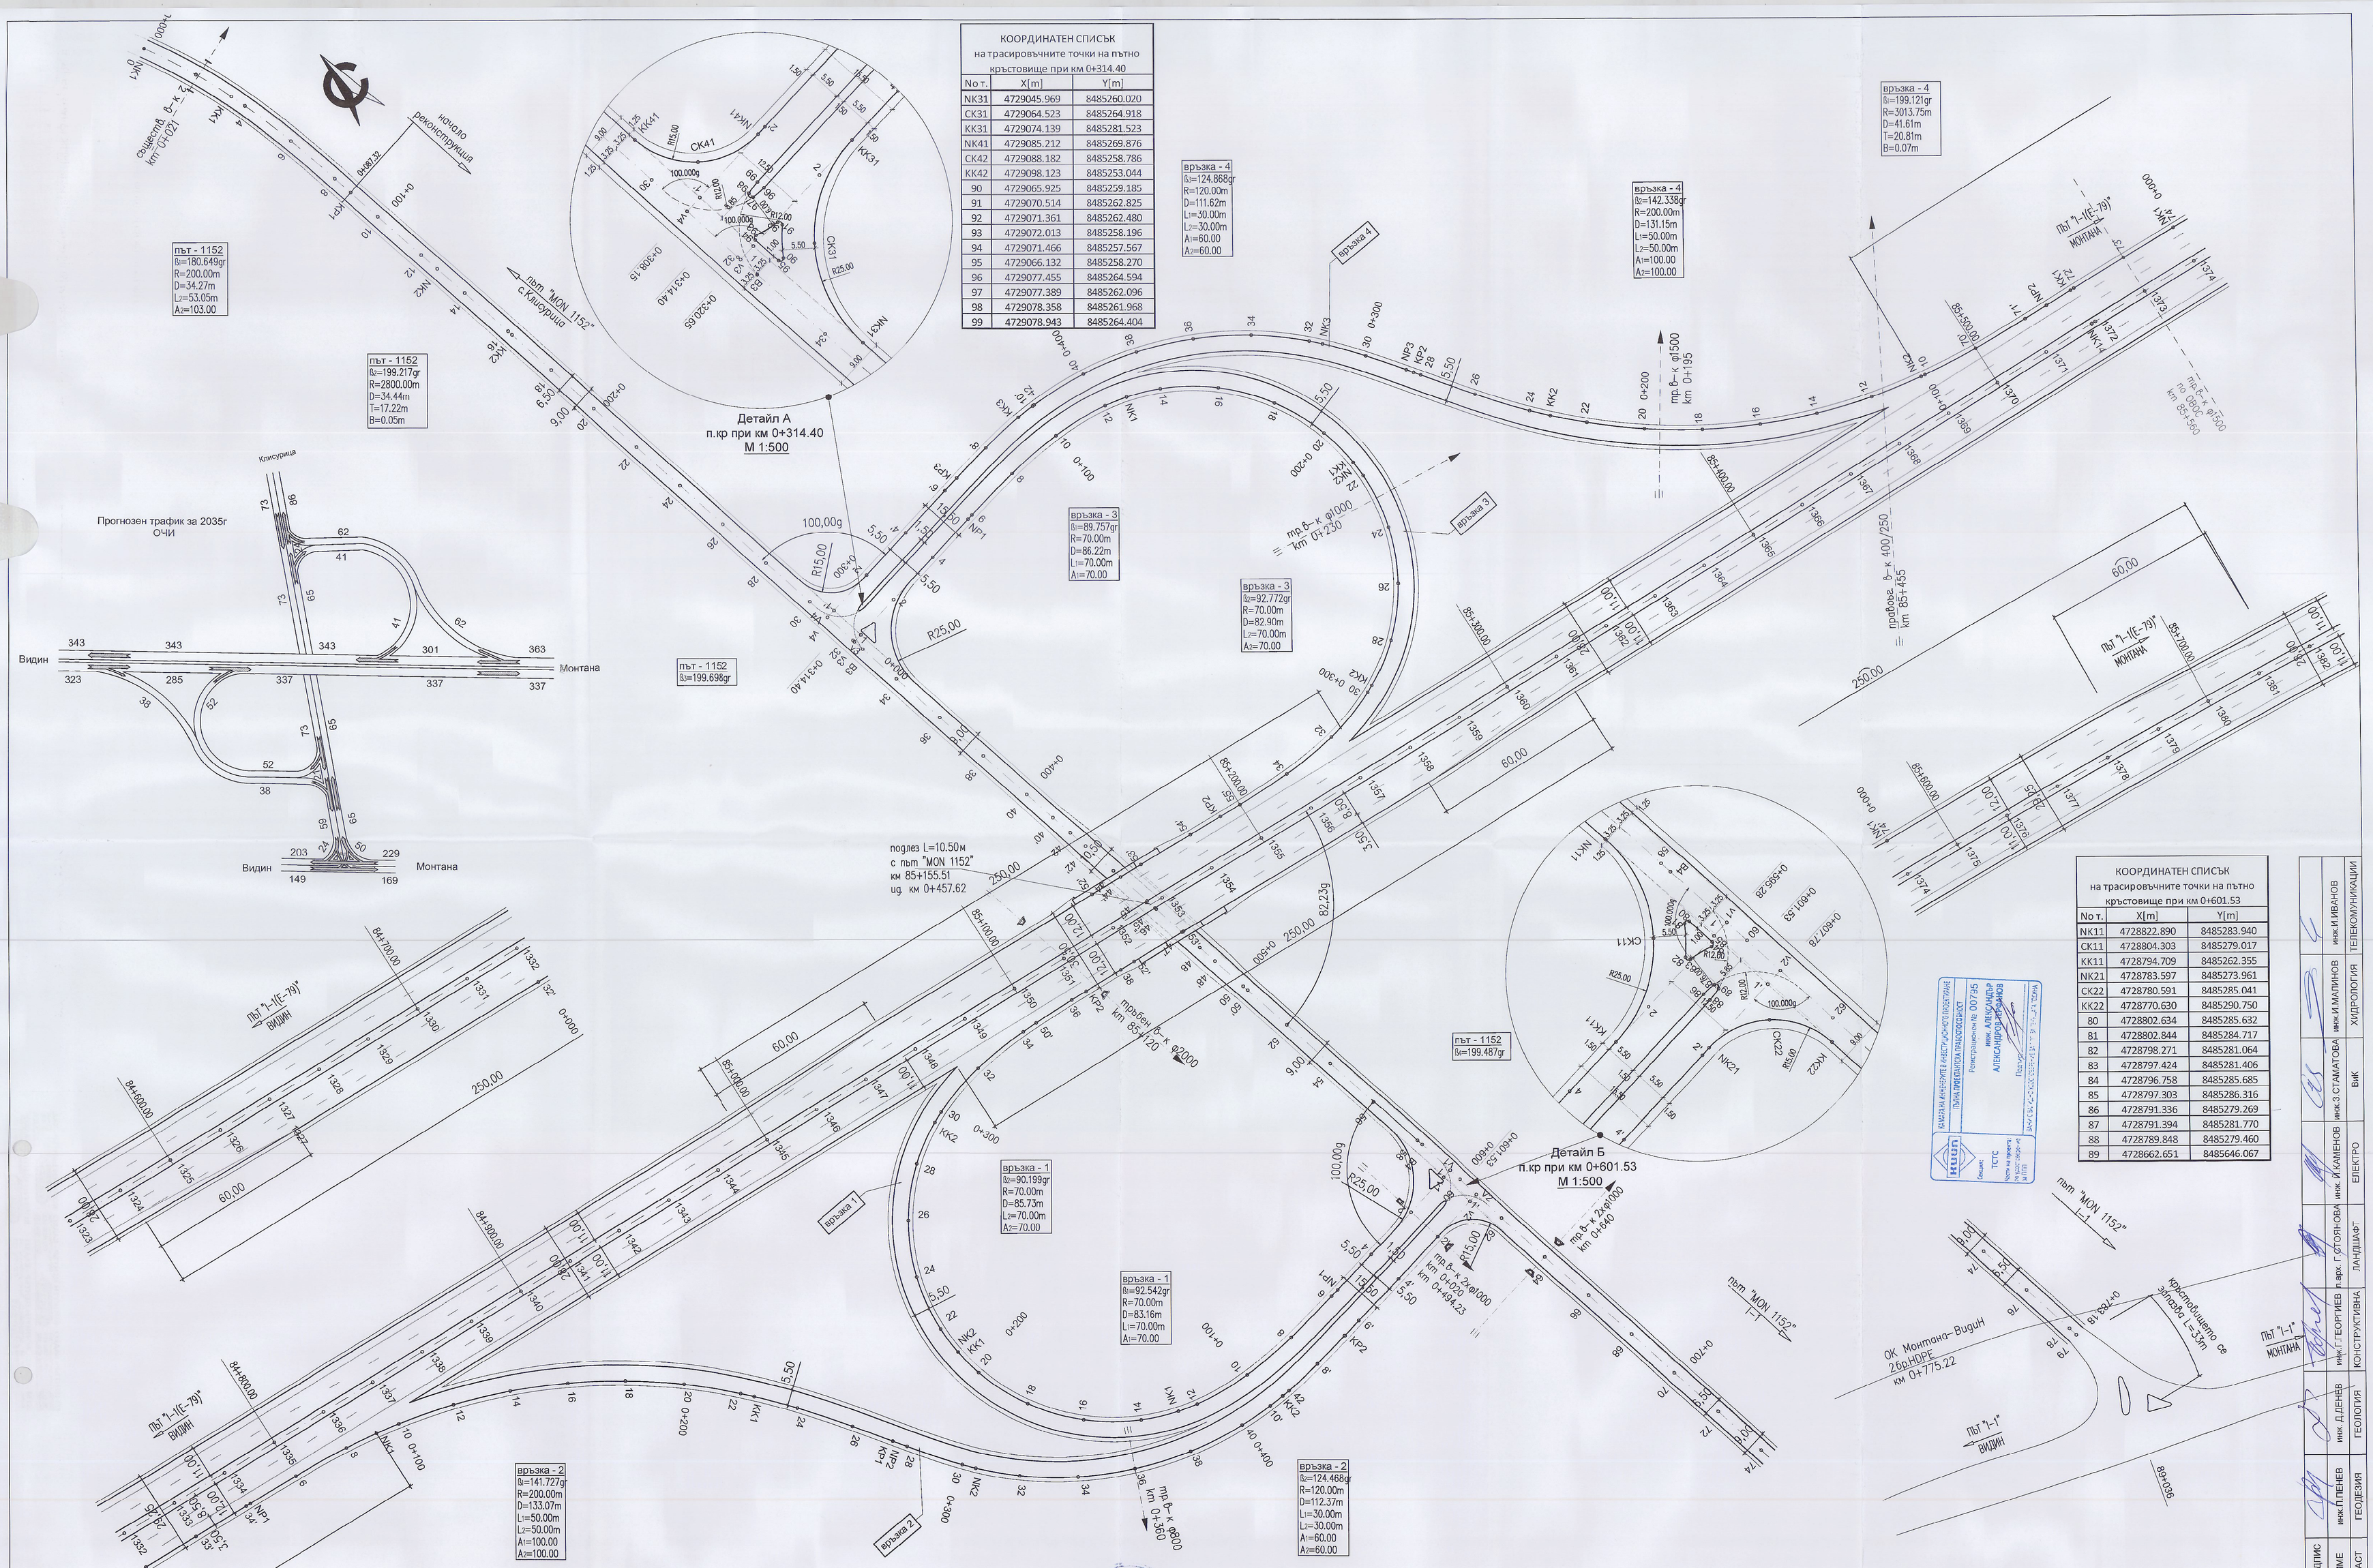

КООРДИНАТЕН СПИСЪК на трасировъчните точки на пътно кръстовище при км 0+314.40		
No т.	X[m]	Y[m]
NK31	4729045.969	8485260.020
CK31	4729064.523	8485264.918
KK31	4729074.139	8485281.523
NK41	4729085.212	8485269.876
CK42	4729088.182	8485258.786
KK42	4729098.123	8485253.044
90	4729065.925	8485259.185
91	4729070.514	8485262.825
92	4729071.361	8485262.480
93	4729072.013	8485258.196
94	4729071.466	8485257.567
95	4729066.132	8485258.270
96	4729077.455	8485264.594
97	4729077.389	8485262.096
98	4729078.358	8485261.968
99	4729078.943	8485264.404

КООРДИНАТЕН СПИСЪК на трасировъчните точки на пътно кръстовище при км 0+601.53		
No т.	X[m]	Y[m]
NK11	4728822.890	8485283.940
CK11	4728804.303	8485279.017
KK11	4728794.709	8485262.355
NK21	4728783.597	8485273.961
CK22	4728780.591	8485285.041
KK22	4728770.630	8485290.750
80	4728802.634	8485285.632
81	4728802.844	8485284.717
82	4728798.271	8485281.064
83	4728797.424	8485281.406
84	4728796.758	8485285.685
85	4728797.303	8485286.316
86	4728791.336	8485279.269
87	4728791.394	8485281.770
88	4728789.848	8485279.460
89	4728662.651	8485646.067

Проектант: /инж.Ал.Терфанов/	Водещ проектант: част Пътна: /инж Ал. Терфанов/	Ръководител екип: /инж Кольо Черванков/	Управител: /инж.Иван Колелиев/	МИНИСТЕРСТВО НА РЕГИОНАЛНОТО РАЗВИТИЕ И БЛАГОУСТРОЙСТВОТО ВЪЗЛОЖИТЕЛ: АГЕНЦИЯ "ПЪТНА ИНФРАСТРУКТУРА" ИЗПЪЛНИТЕЛ: "ИНЖКОНСУЛТПРОЕКТ" ООД, Варна, ул."Д-р Николай Коларов" №3	ИЗТОЧНИК НА ФИНАНСИРАНЕ ДОГОВОР No: ОПТТИ 2014-2020 BG16M1OP001-5.001-0009	ДОГОВОР No: РД 32-4/10.07.2013 ФАЗА ТП	МАЩАБ 1:1000	ОБЕКТ:	МОДЕРНИЗАЦИЯ НА ПЪТ I-1 (Е79)" Видин-Ботевград" участък от км 61+750(километраж по същ.пътI-1)=58+128.47(километраж по проект) до км 102+060(километраж по същ.пътI-1)=99+193(километраж по проект) включително допълване на пътен възел от Обходен път на гр.Монтана при км 102+753 №1 I-1 "Ружинци - Монтана" от км 61+750 до км 102+060	УЧАСТЪК:	СЪДЪРЖАНИЕ: ПЪТЕН ВЪЗЕЛ ПРИ КМ 85+155.51-ГЕОМЕТРИЯ	2018г. Част: Пътна ЧЕРТЕЖ № 03-01-09-3.001	СЪГЛАСУВАЛИ	ПОДПИС	ИМЕ	ЧАСТ